


Regelquerschnitt K 45 - OD Obersehr

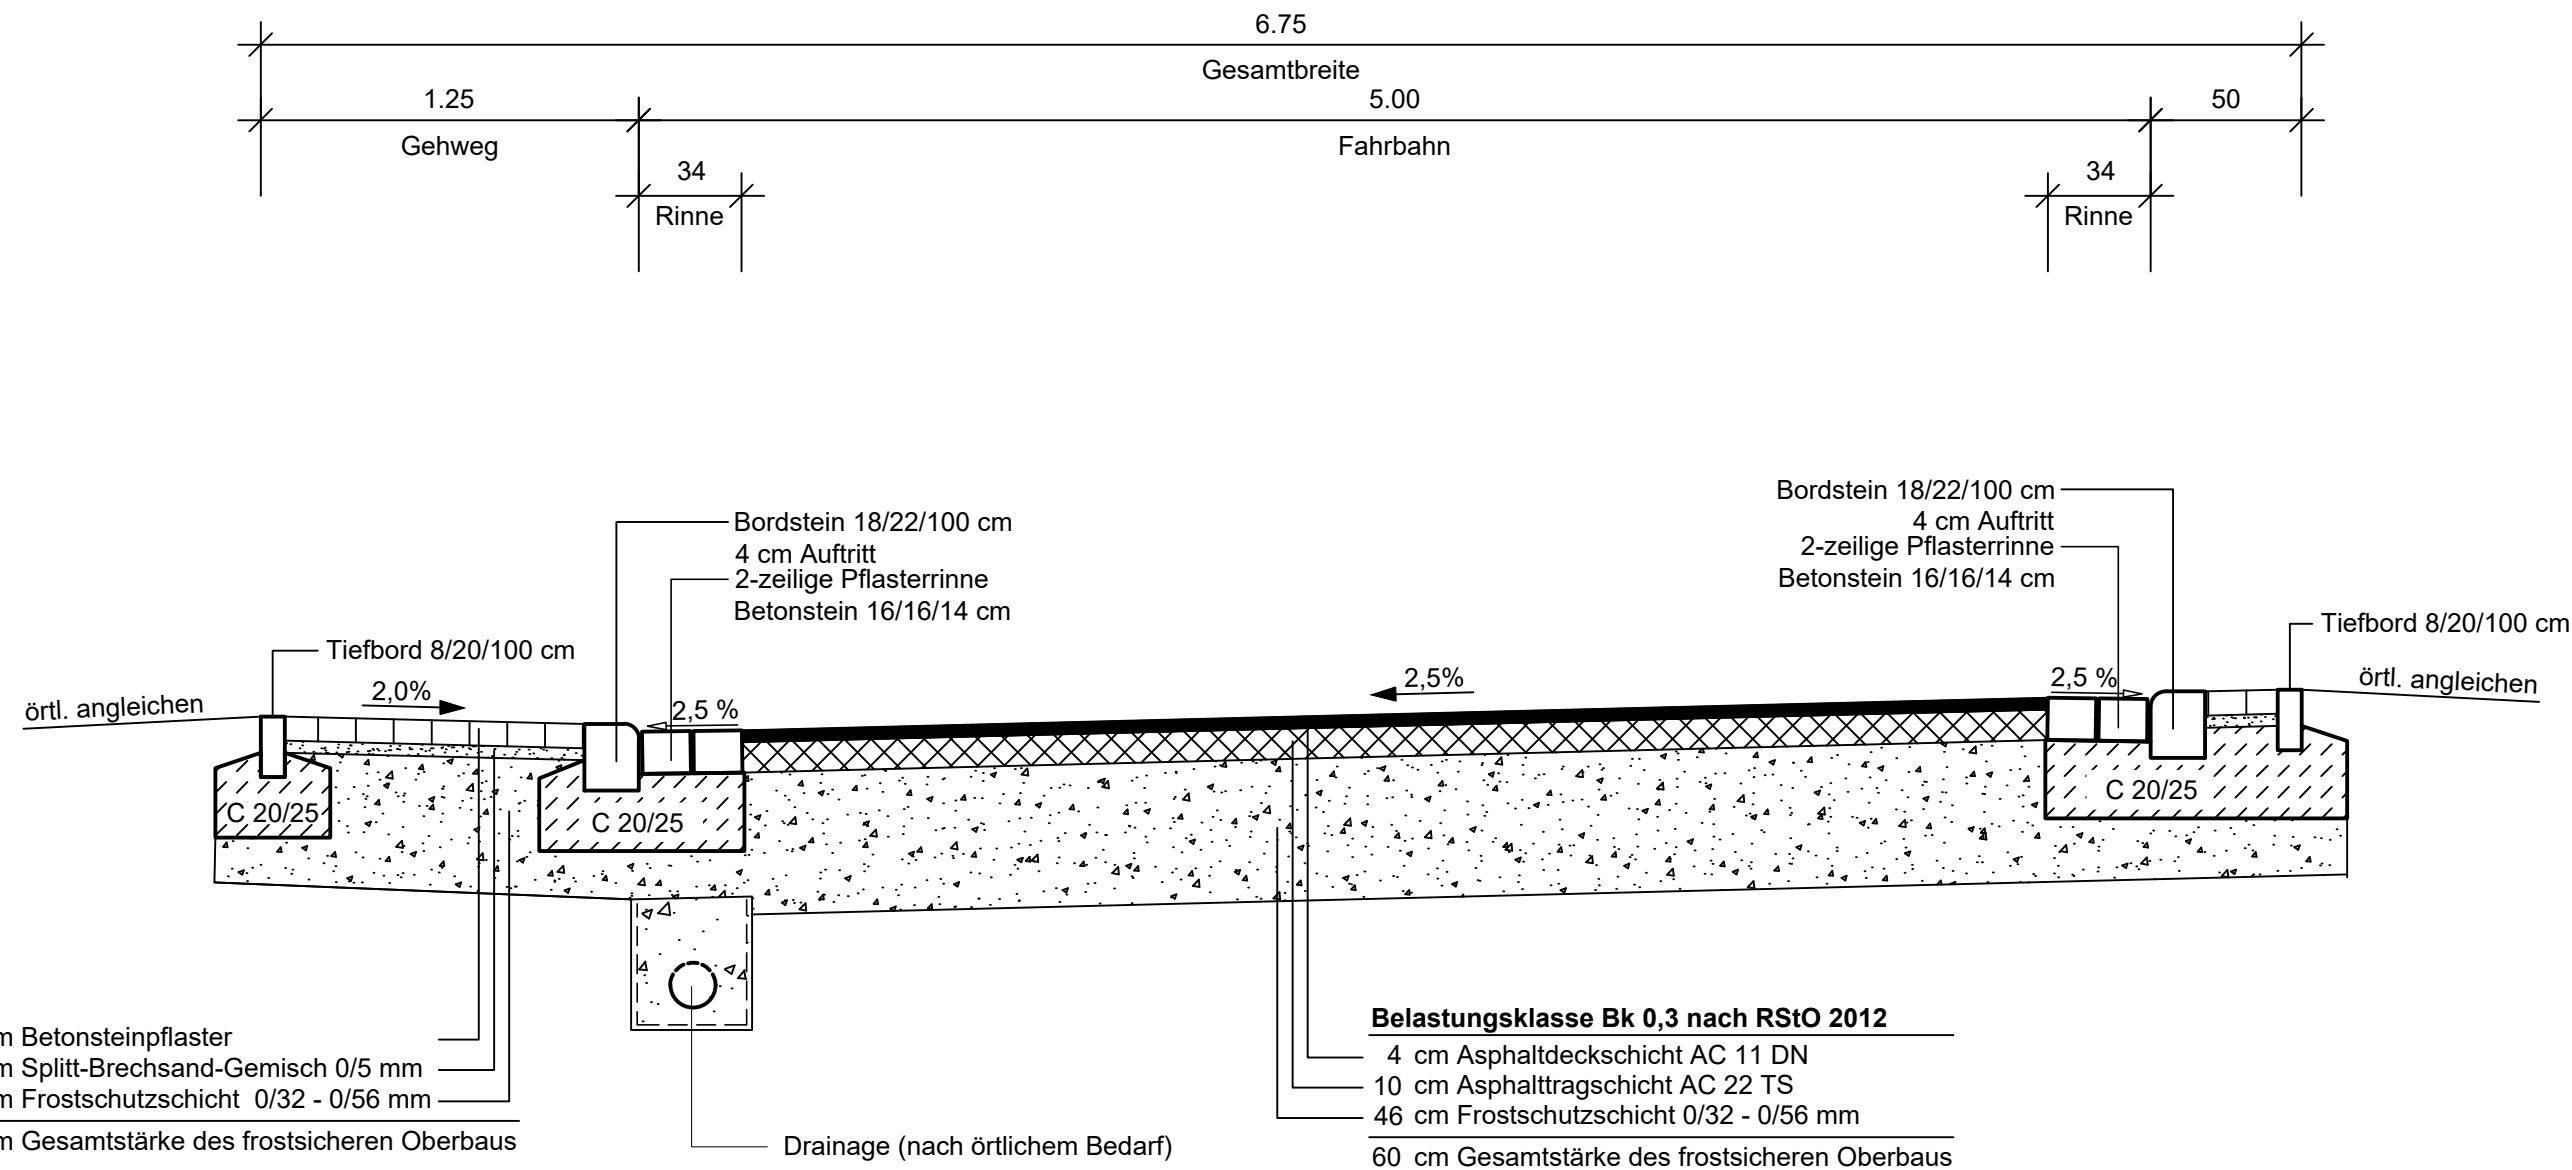

Entwurfsbearbeitung: Ingenieurbüro Paulus & Partner Im Gewerbepark 5 66687 Wadern Fon: 06871 / 9028 0 Fax: 06871 / 9028 30 E-Mail: Info@paulus-partner.de	Projekt-Nr.: 2024-11	
	Datum	Zeichen
	bearbeitet: 05/2024	Hoff
	gezeichnet: 05/2024	Paulus
	geprüft: 05/2024	Mohsmann

VORUNTERSUCHUNG

Rheinland-Pfalz
 Landesbetrieb Mobilität
 Trier
 Dasbachstr.15 c · 54292 Trier
 Tel: 0651/9796-0 · Fax: 0651/9796-1480



K45 OD Obersehr	Anlage: 14	
	Blatt Nr.: 01	
	Maßnahmen Nr.: A 22-13-0000.01	
	Datum	Name
	bearbeitet	
	gezeichnet	
geprüft		
Regelquerschnitt Maßstab 1:25		
von NK: 6306 020 nach NK: 6306 034		

Entwurfsprüfung: LBM Trier		Datum	Name
Straßenplanung:			
Landespflege:			
Immissionsschutz:			
Nr.	Art der Änderung	Datum	Name
1			
2			
3			
4			
5			
6			

aufgestellt:	genehmigt:
Trier, den	Trier, den